


Глава основного объема, М 1:20

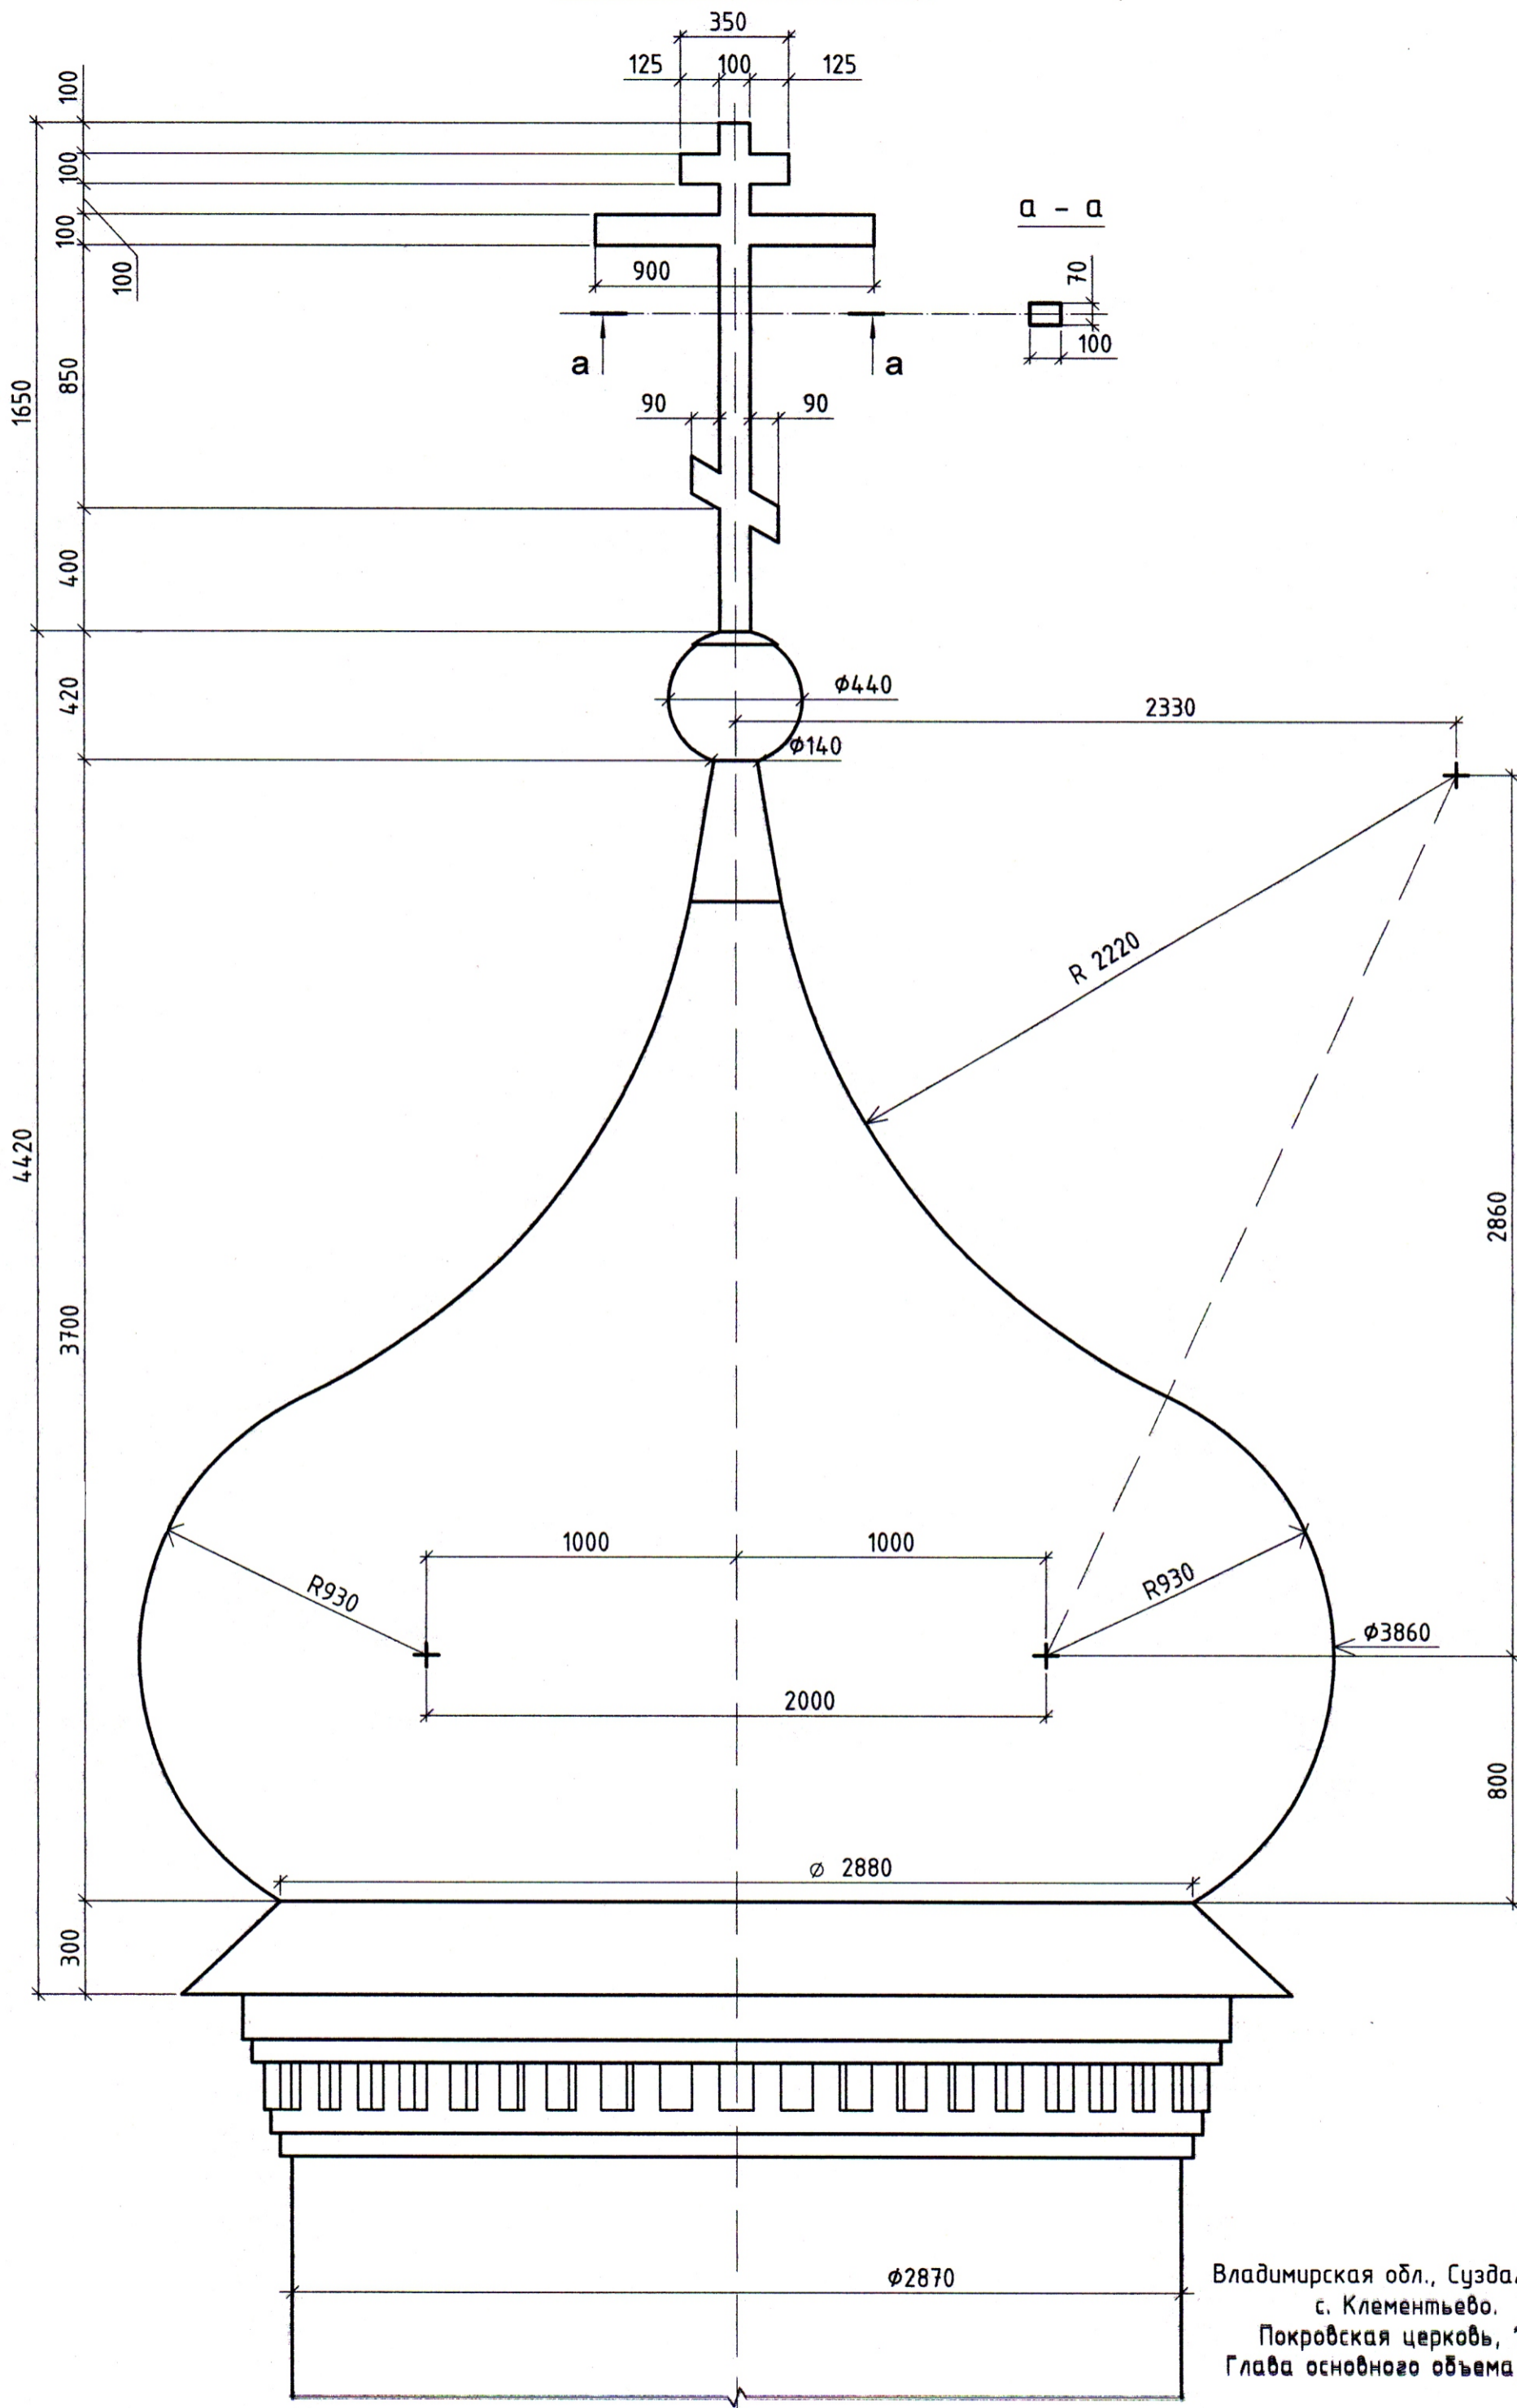

Владимирская обл., Суздальский р-н,  
с. Клементьево.  
Покровская церковь, 1796г.  
Глава основного объема, М 1:20